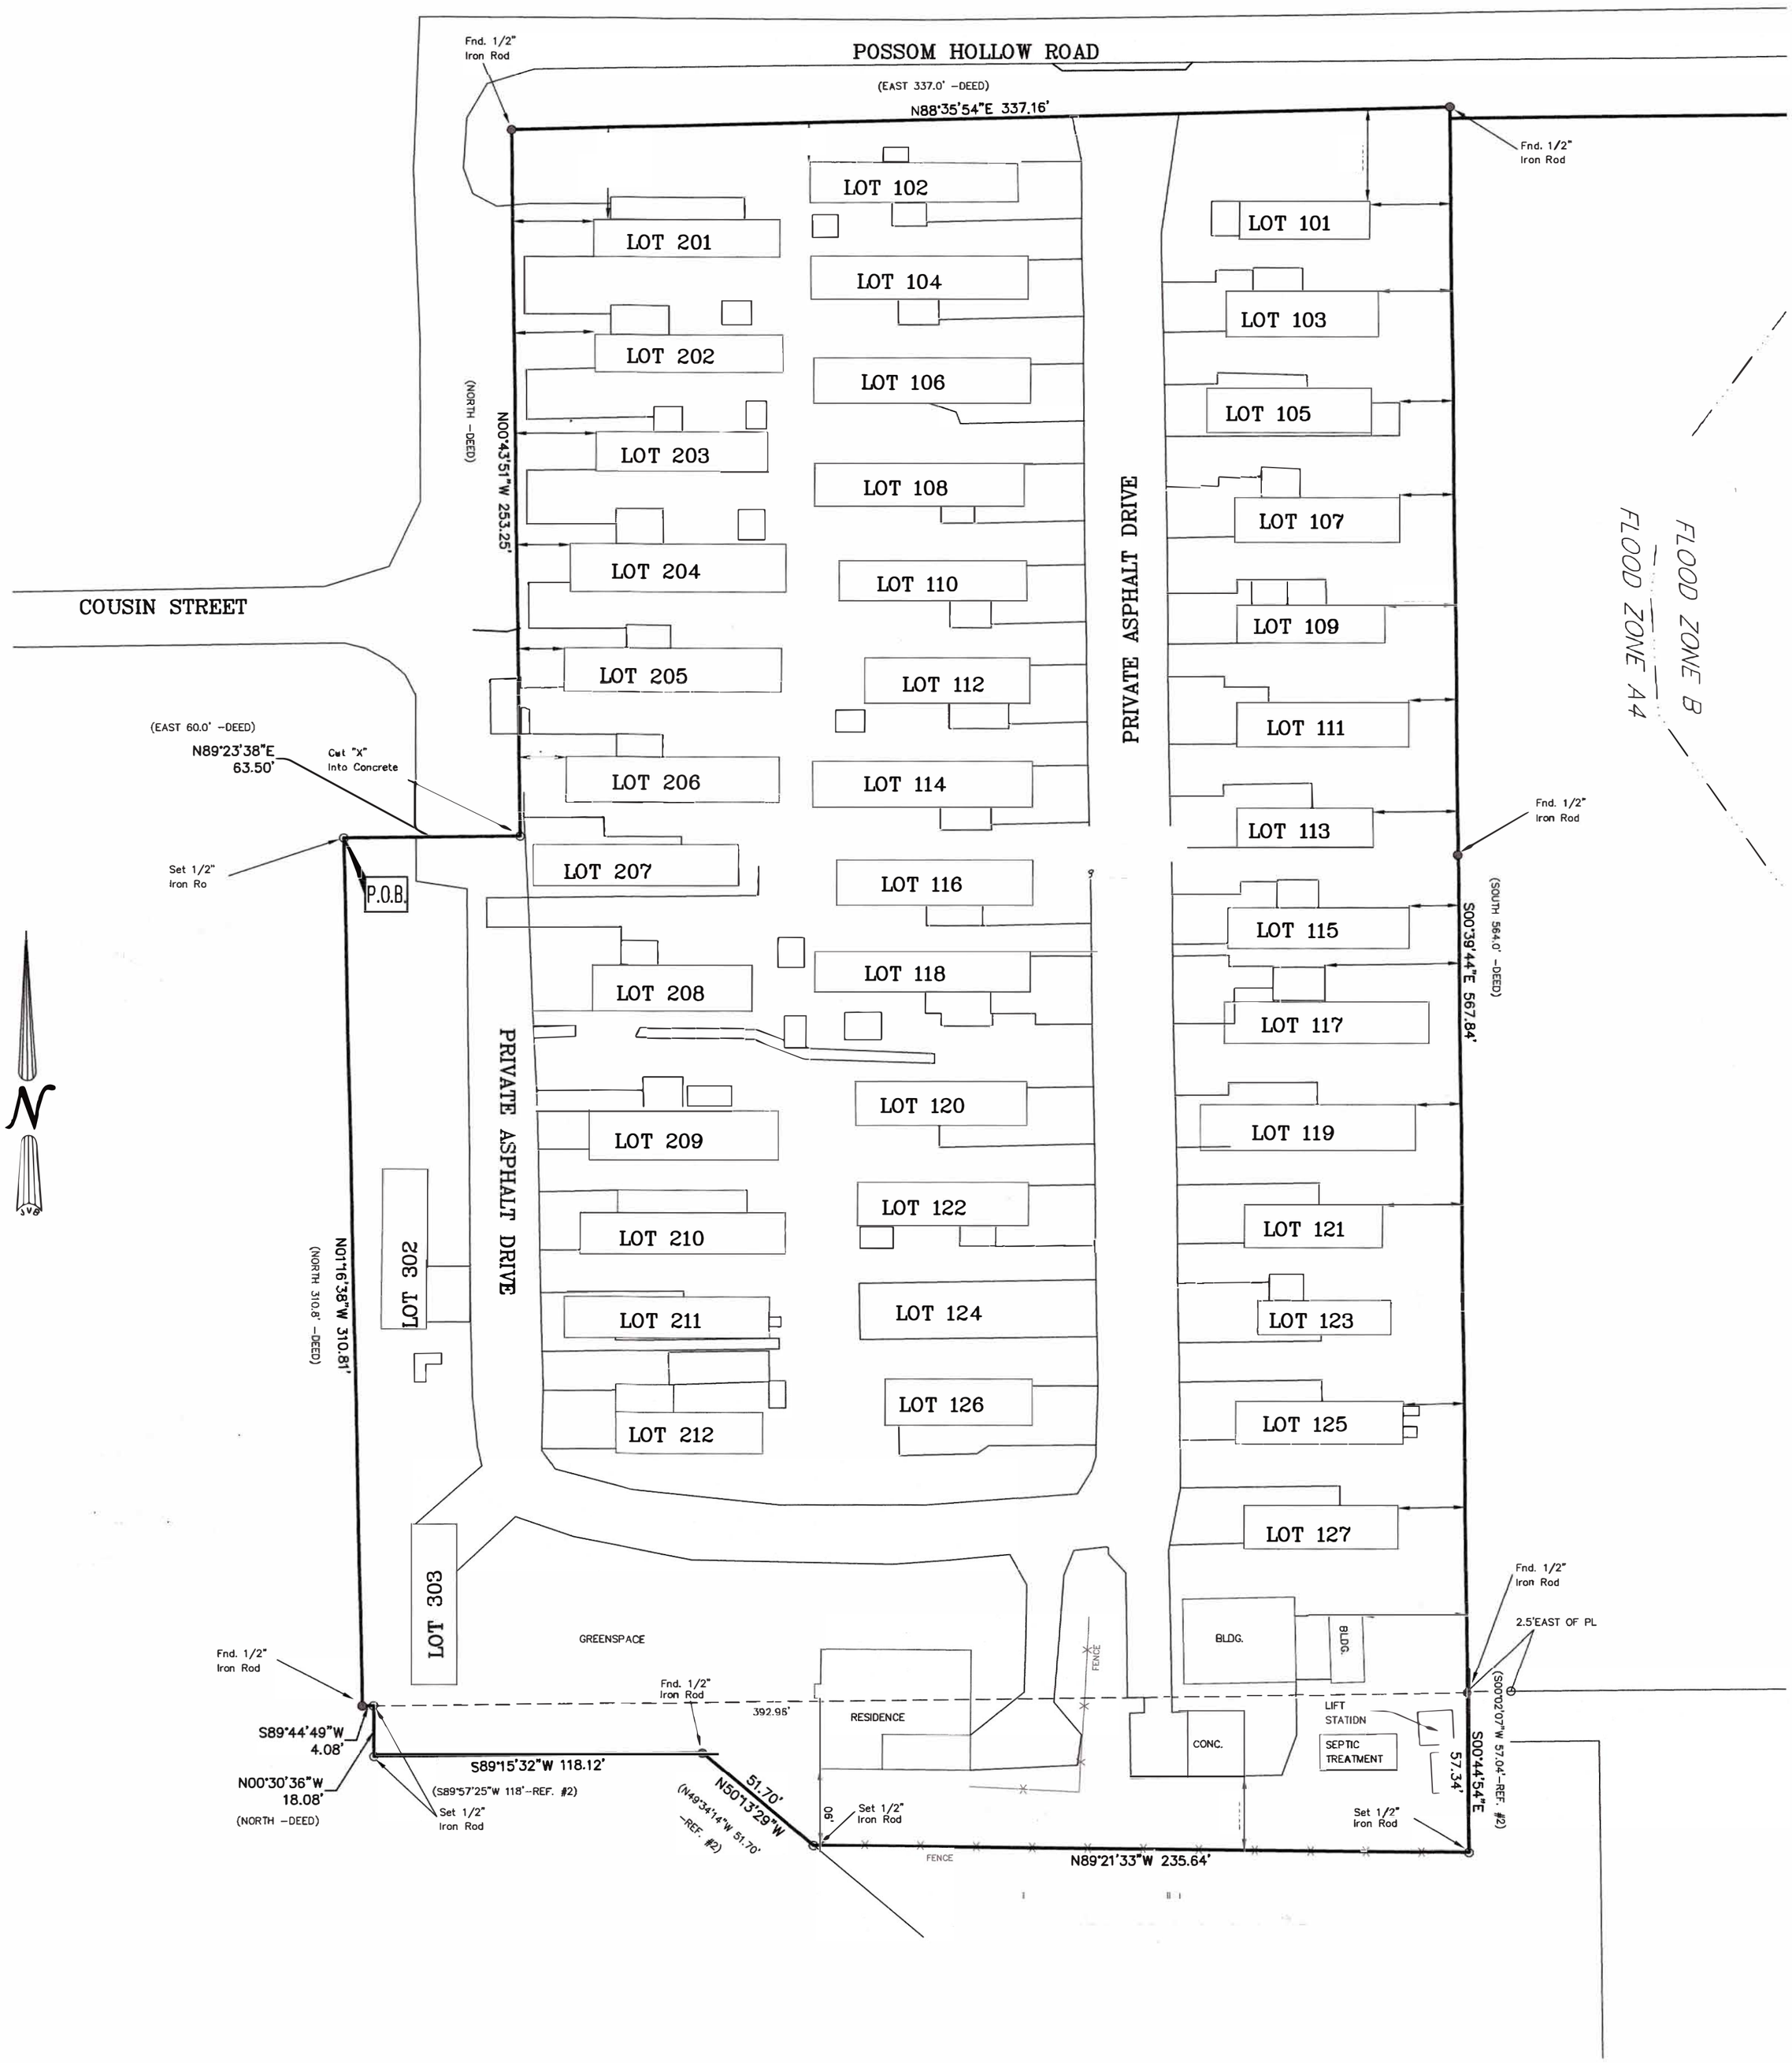
POSSOM HOLLOW ROAD
(EAST 337.0' -DEED)
N88°35'54"E 337.16'
Fnd. 1/2" Iron Rod
Fnd. 1/2" Iron Rod
Fnd. 1/2" Iron Rod
COUSIN STREET
(NORTH -DEED)
N00°43'51"W 253.25'
PRIVATE ASPHALT DRIVE
PRIVATE ASPHALT DRIVE
FLOOD ZONE B
FLOOD ZONE A4
(EAST 60.0' -DEED)
N89°23'38"E 63.50'
Cut "X" Into Concrete
Set 1/2" Iron Ro
P.O.B.
(SOUTH 564.0' -DEED)
S00°39'44"E 567.84'
N01°16'38"W 310.81'
(NORTH 310.8' -DEED)
LOT 302
LOT 303
GREENSPACE
LOT 101
LOT 102
LOT 103
LOT 104
LOT 105
LOT 106
LOT 107
LOT 108
LOT 109
LOT 110
LOT 111
LOT 112
LOT 113
LOT 114
LOT 115
LOT 116
LOT 117
LOT 118
LOT 119
LOT 120
LOT 121
LOT 122
LOT 123
LOT 124
LOT 125
LOT 126
LOT 127
LOT 201
LOT 202
LOT 203
LOT 204
LOT 205
LOT 206
LOT 207
LOT 208
LOT 209
LOT 210
LOT 211
LOT 212
Fnd. 1/2" Iron Rod
2.5'EAST OF PL
(S00°02'07"W 57.04'-REF. #2)
S00°44'54"E
57.34'
BLDG.
BLDG.
CONC.
LIFT STATION
SEPTIC TREATMENT
Set 1/2" Iron Rod
FENCE
N89°21'33"W 235.64'
Fnd. 1/2" Iron Rod
S89°44'49"W 4.08'
N00°30'36"W 18.08'
(NORTH -DEED)
Set 1/2" Iron Rod
S89°15'32"W 118.12'
(S89°57'25"W 118'-REF. #2)
Fnd. 1/2" Iron Rod
392.96'
RESIDENCE
51.70'
N50°13'29"W
(N49°34'14"W 51.70' -REF. #2)
.06'
Set 1/2" Iron Rod
FENCE